



FIRST FLOOR

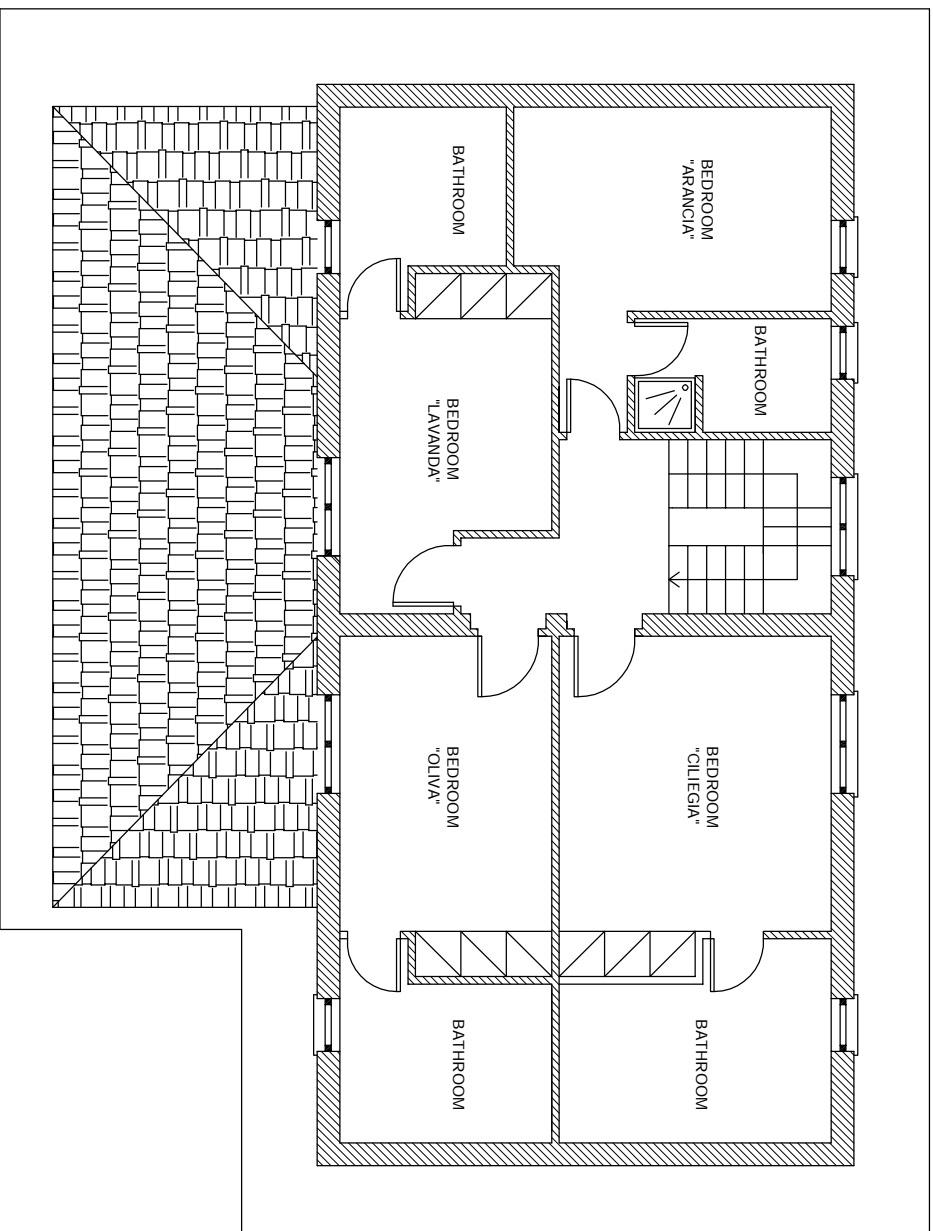

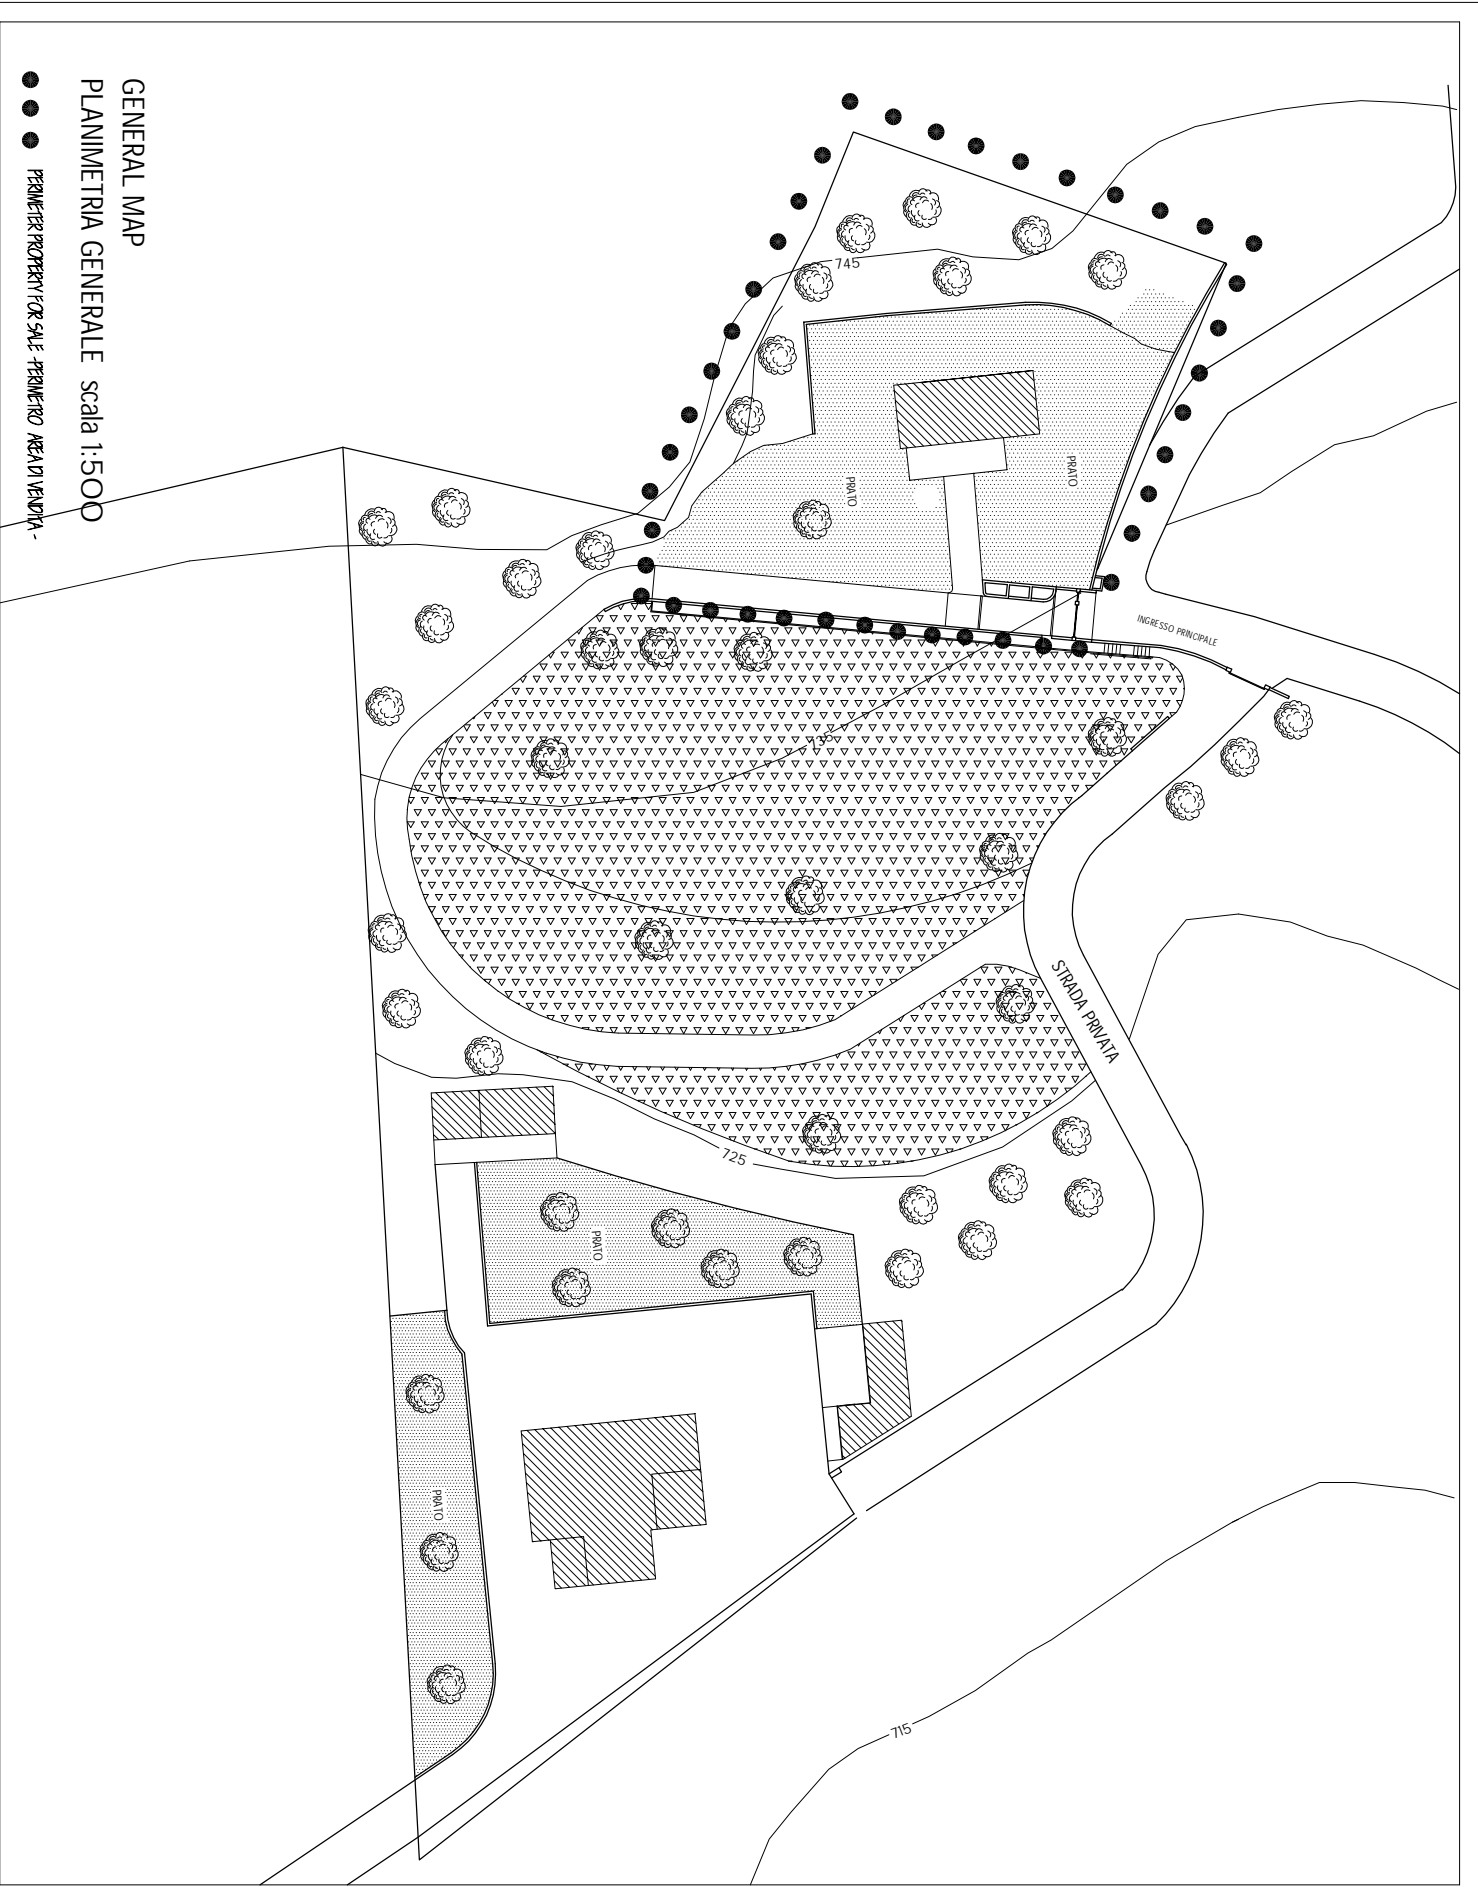

GENERAL MAP

PLANIMETRIA GENERALE scala 1:500

● PERIMETRO PROPRIETA' FOR SALE - PERIMETRO AREA DI VENDITA -

GROUND FLOOR

